



by Prime Kapital

**3 CAMERE
3R7P**

- Nr. camere 3


- Clădire C

- Etaj P

- Suprafață construită locuință 82.2m²

- Suprafață construită balcon 25.5m²


- Suprafață construită totală 107.7m²

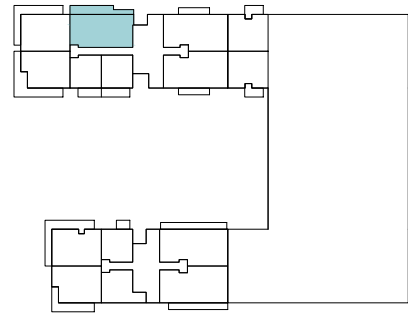

SUPRAFEȚE UTILE

- ① living 20.3 m²
- ② bucatărie 6.5 m²
- ③ baie 2.4 m²
- ④ hol 10.0 m²
- ⑤ dormitor 14.6 m²
- ⑥ dormitor 13.4 m²
- ⑦ baie 4.7 m²

Total Suprafață utilă 71.9 m²
Suprafață utilă curte 25.0 m²

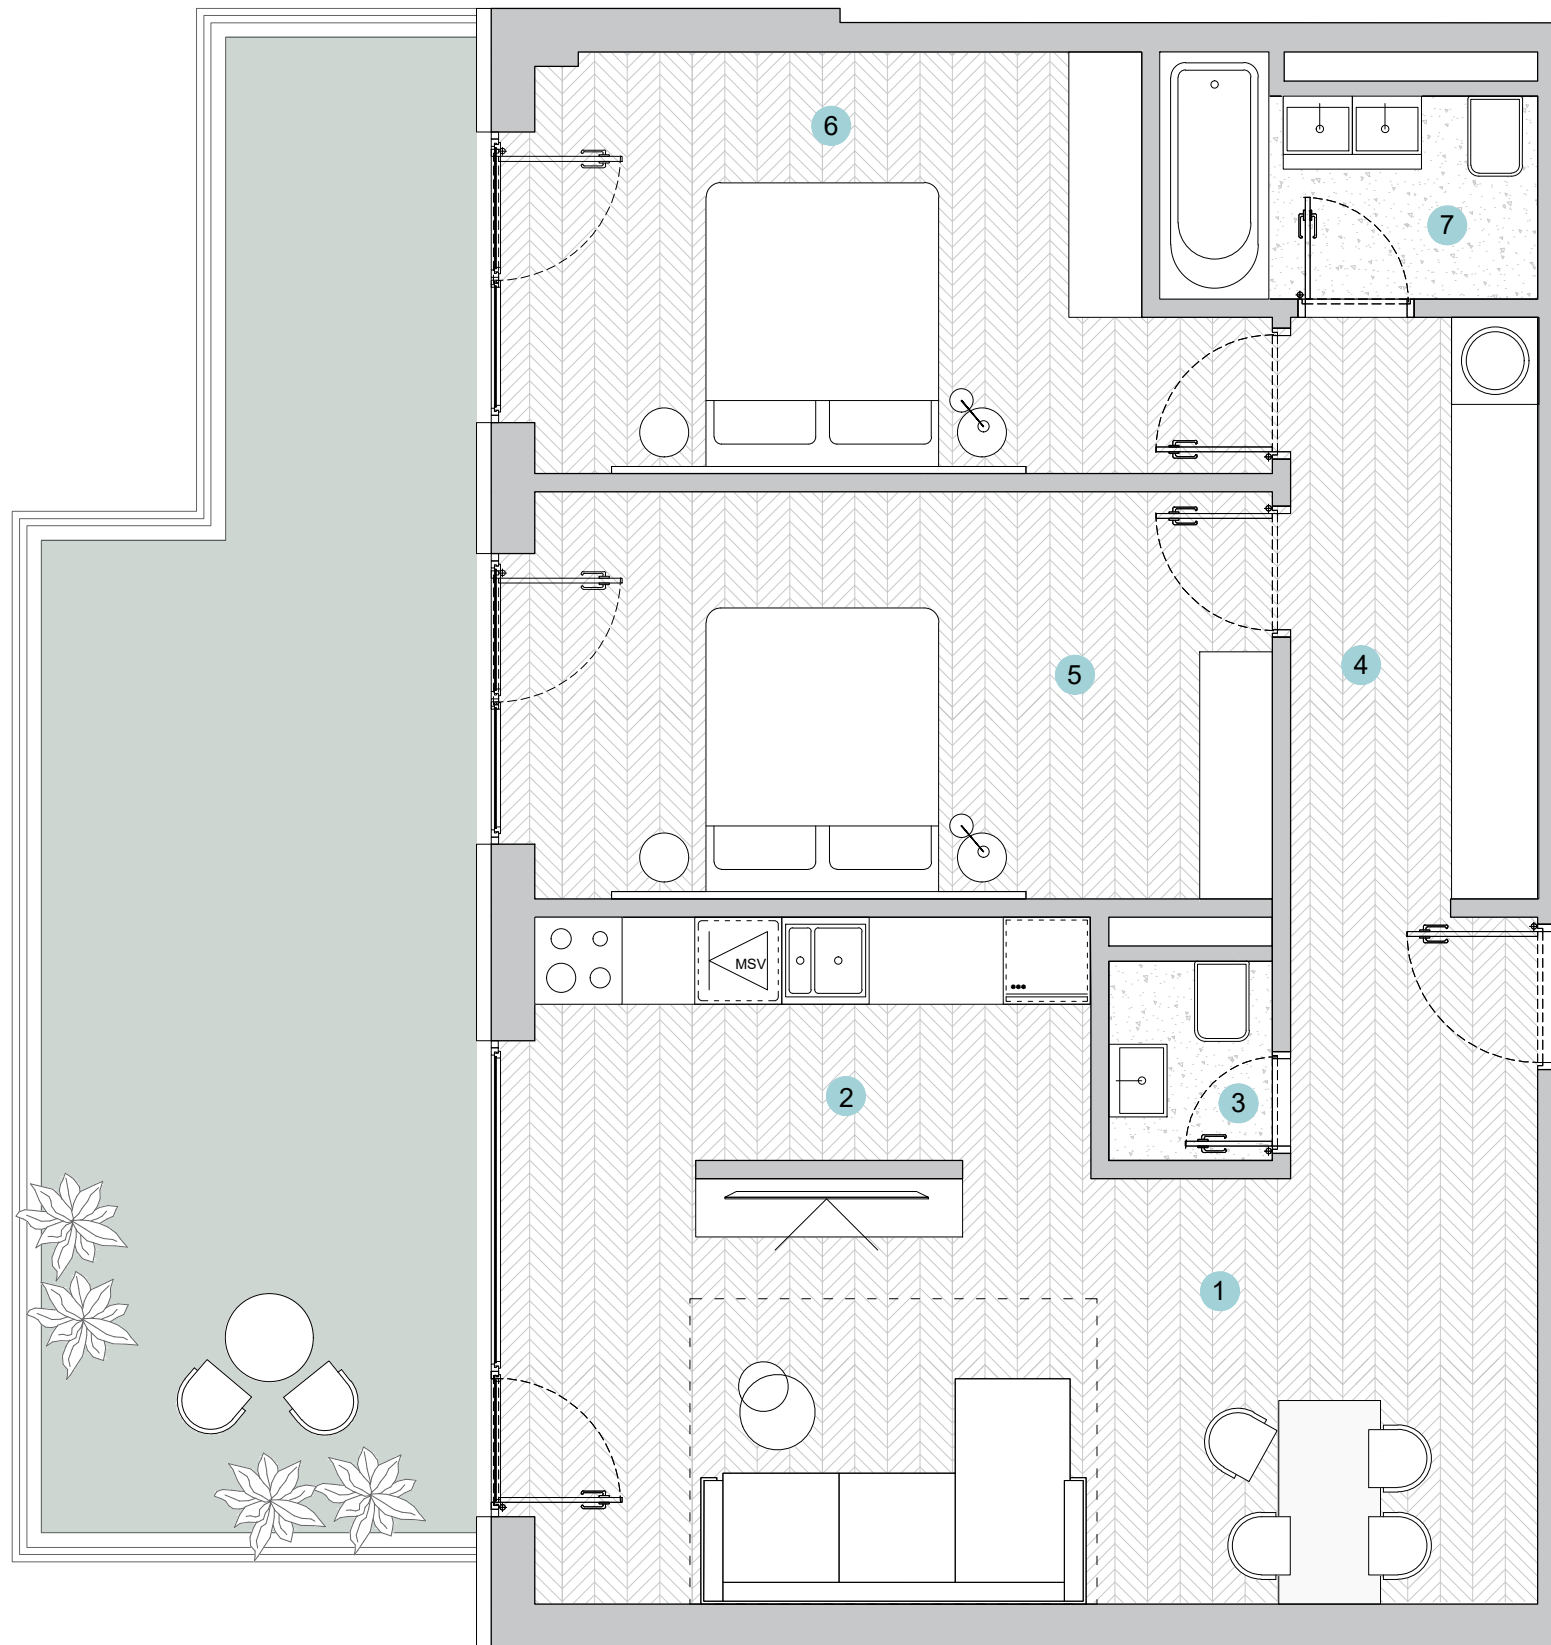

K BOX

