



**3 CAMERE
3R1**

○ Nr. camere	3
○ Clădire	A,D
○ Etaj	4
○ Suprafață construită locuință	92.7 m ²
○ Suprafață construită terasă	90.3m ²
○ Suprafață construită totală	183.0m ²

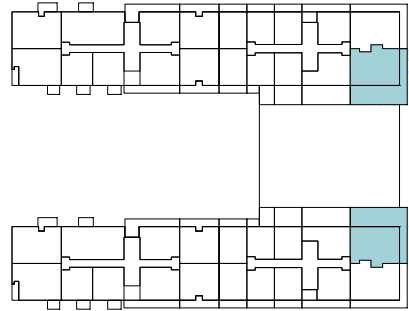

SUPRAFEȚE UTILE

① living+dining	26.0m ²
② hol	5.5m ²
③ bucătărie	10.0m ²
④ dormitor	15.1m ²
⑤ baie	4.2m ²
⑥ dormitor	13.7m ²
⑦ baie	3.1 m ²
Total Suprafață utilă	77.6 m²
Suprafață utilă balcon	83.2 m²

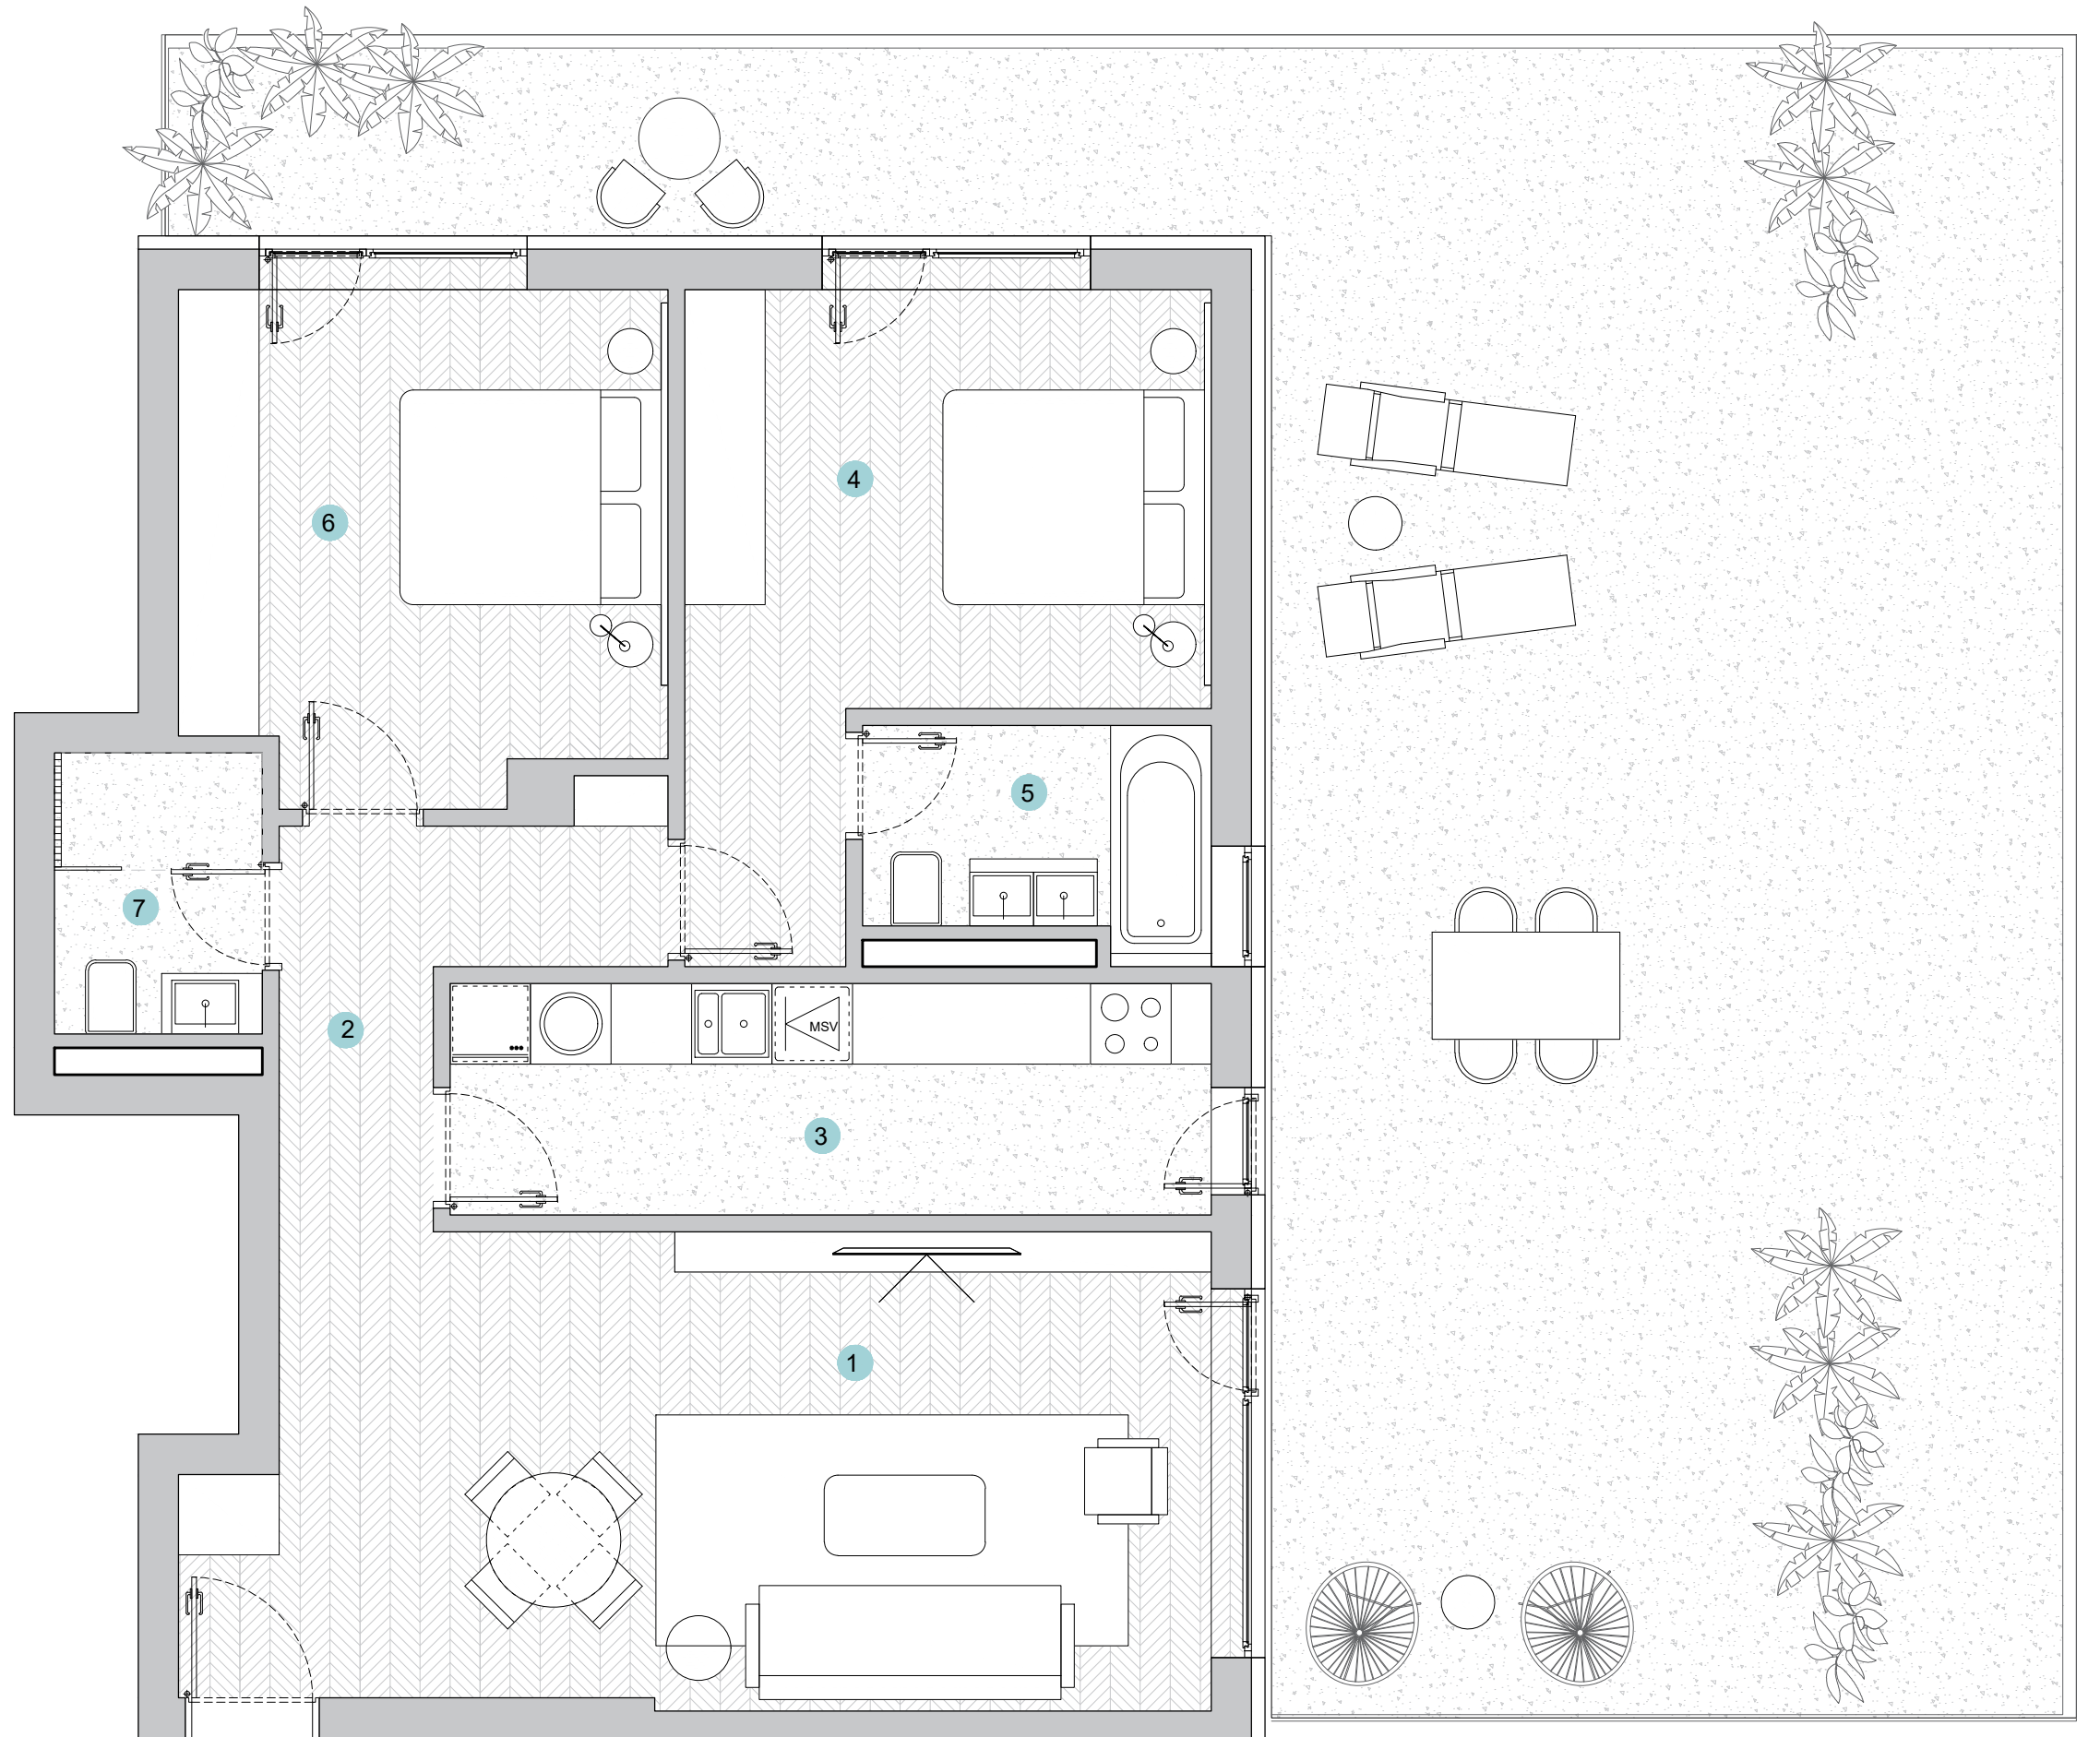

K BOX

