




by Prime Kapital

**4 CAMERE DUPLEX
4DX3**

Nr. camere	4
Clădire	A,D
Etaj	11,11D
Suprafață construită locuință	147.3m ²
Suprafață construită terasă	38.5m ²
Suprafață construită totală	185.8m ²

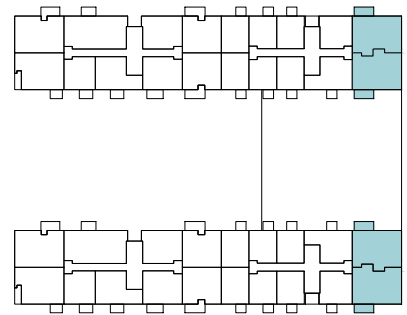

SUPRAFEȚE UTILE



① hol acces	5.6m ²
② hol	10.1m ²
③ dressing	7.2m ²
④ dormitor	15.0m ²
⑤ baie	3.6m ²
⑥ baie	4.2m ²
⑦ dormitor	12.8m ²
⑧ dormitor	14.4m ²
⑨ bucătărie	9.9m ²
⑩ hol	1.7m ²
⑪ baie	2.2m ²
⑫ living+dining	25.3m ²
scara	4.7m²

Total Suprafață utilă fără scară 111.8m²

Total Suprafață utilă + scară 116.5m²

Suprafață utilă terasă 32.0m²

K BOX

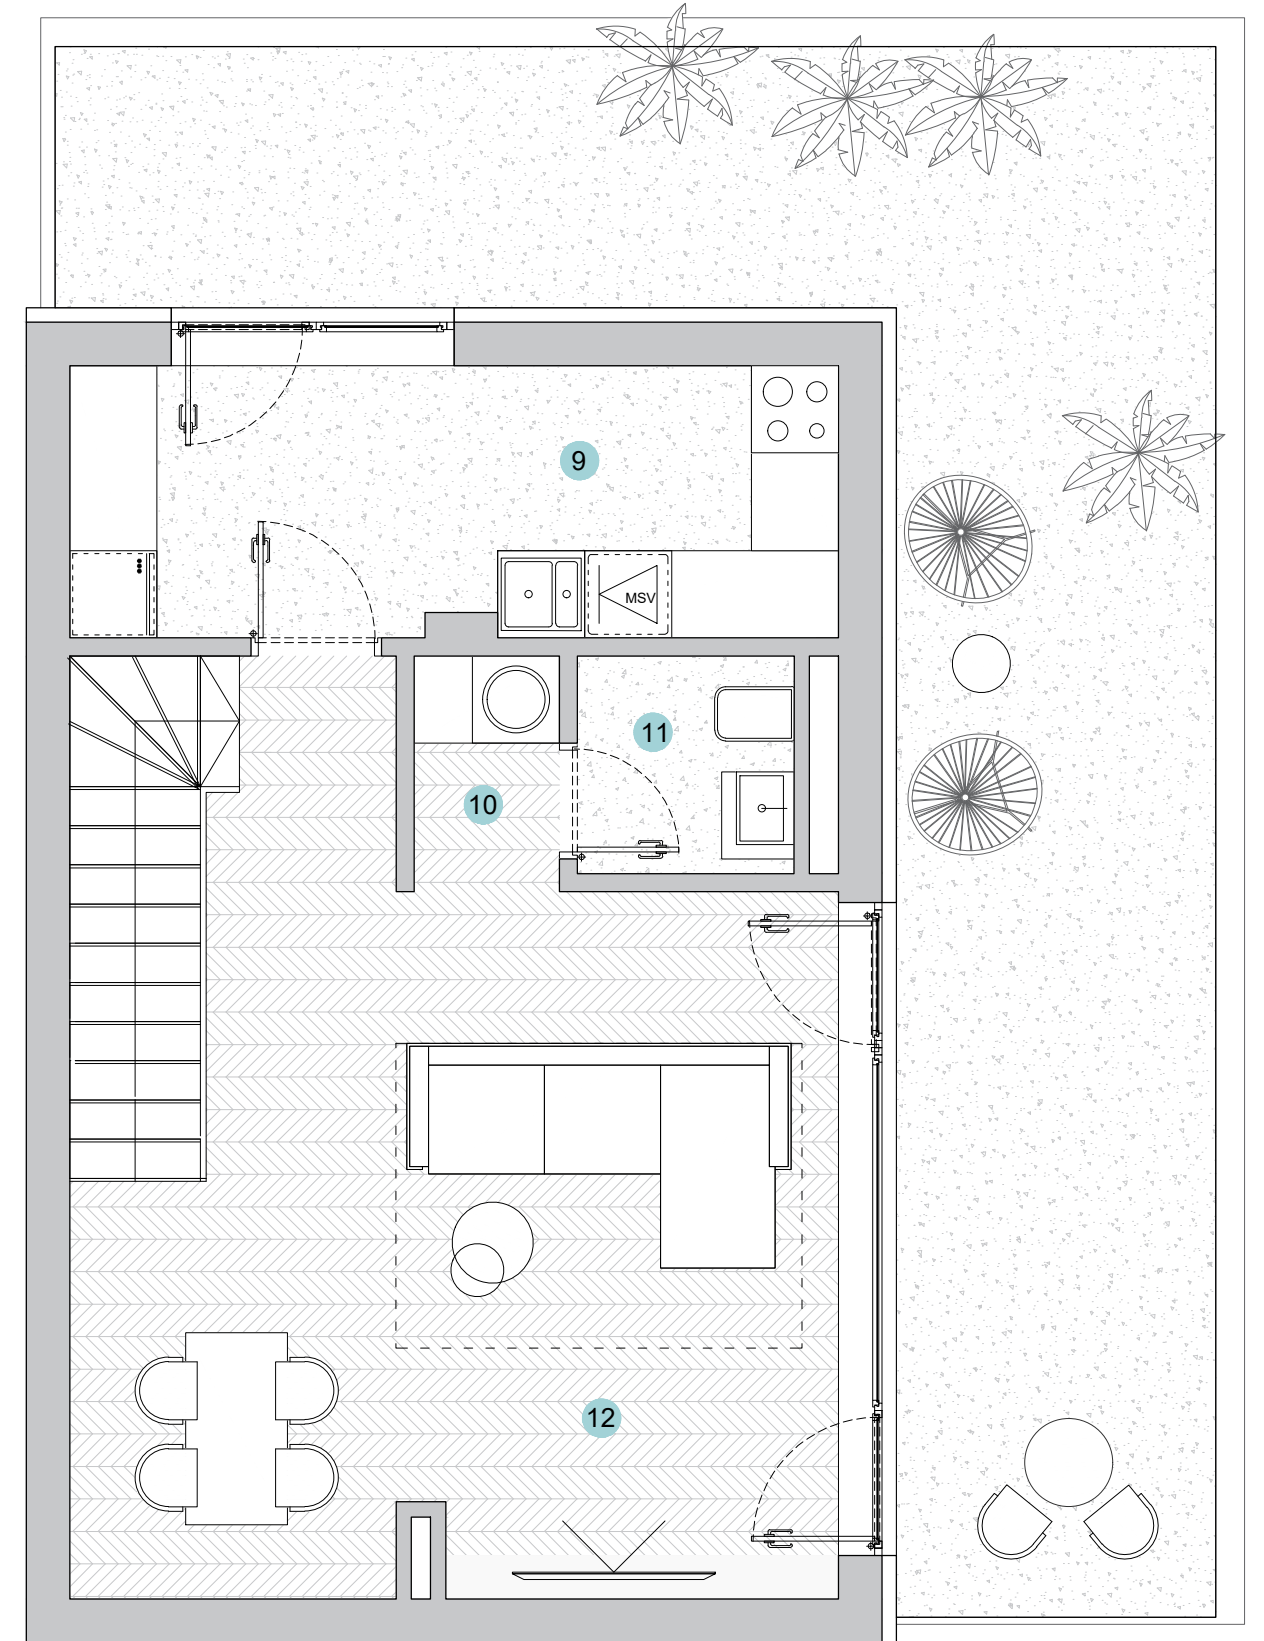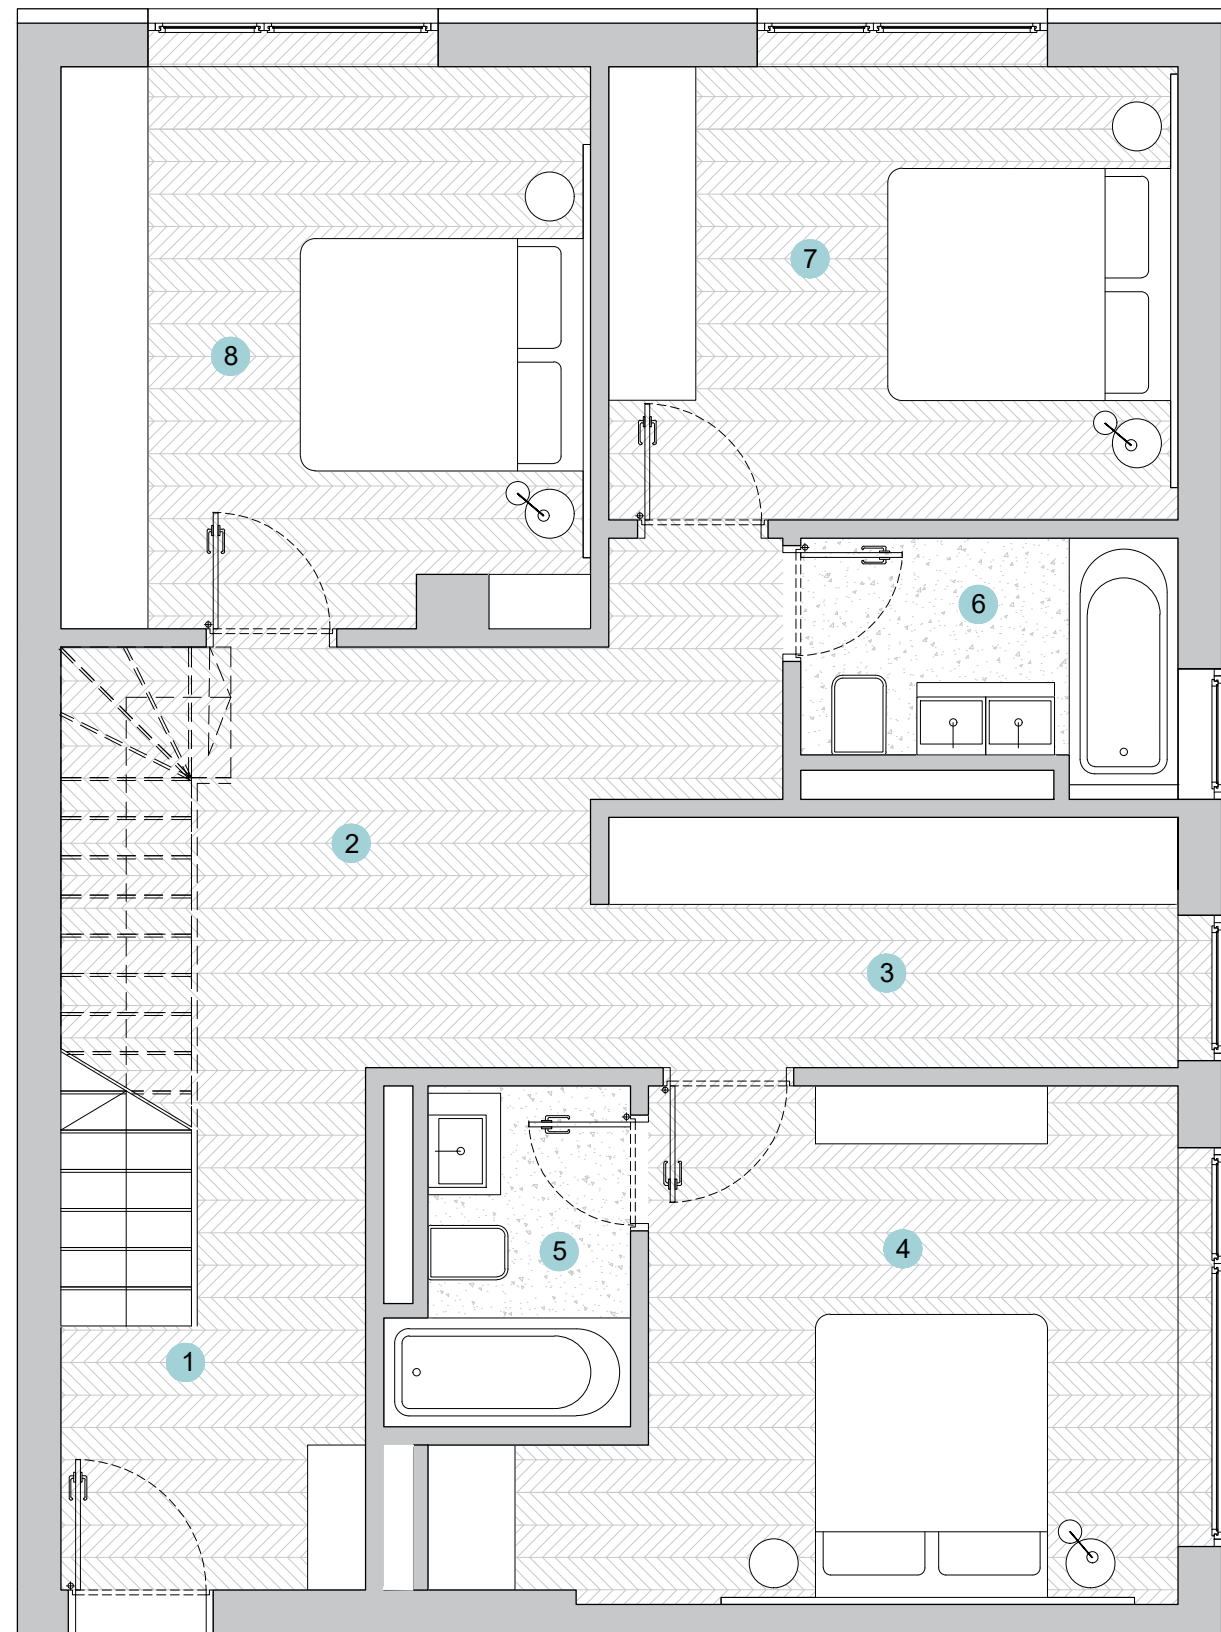

Prezentul material de prezentare are caracter informativ și poate suferi modificări rezonabile.