




by Prime Kapital

**3 CAMERE
3R3P2**


○ Nr. camere	3
○ Clădire	C
○ Etaj	P
○ Suprafață construită locuință	86.0m ²
○ Suprafață construită curte	51.9m ²
○ Suprafață construită totală	137.9m ²

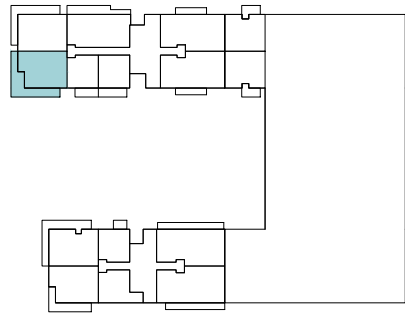

SUPRAFEȚE UTILE

① hol	2.7m ²
② living+bucătărie	30.6m ²
③ dormitor	14.0m ²
④ dormitor	14.2m ²
⑤ baie	4.4m ²
⑥ hol	2.1 m ²
⑦ baie	3.3m ²
⑧ hol	1.6m ²
Total Suprafață utilă	72.9m²
Suprafață utilă curte	52.3m²

K BOX

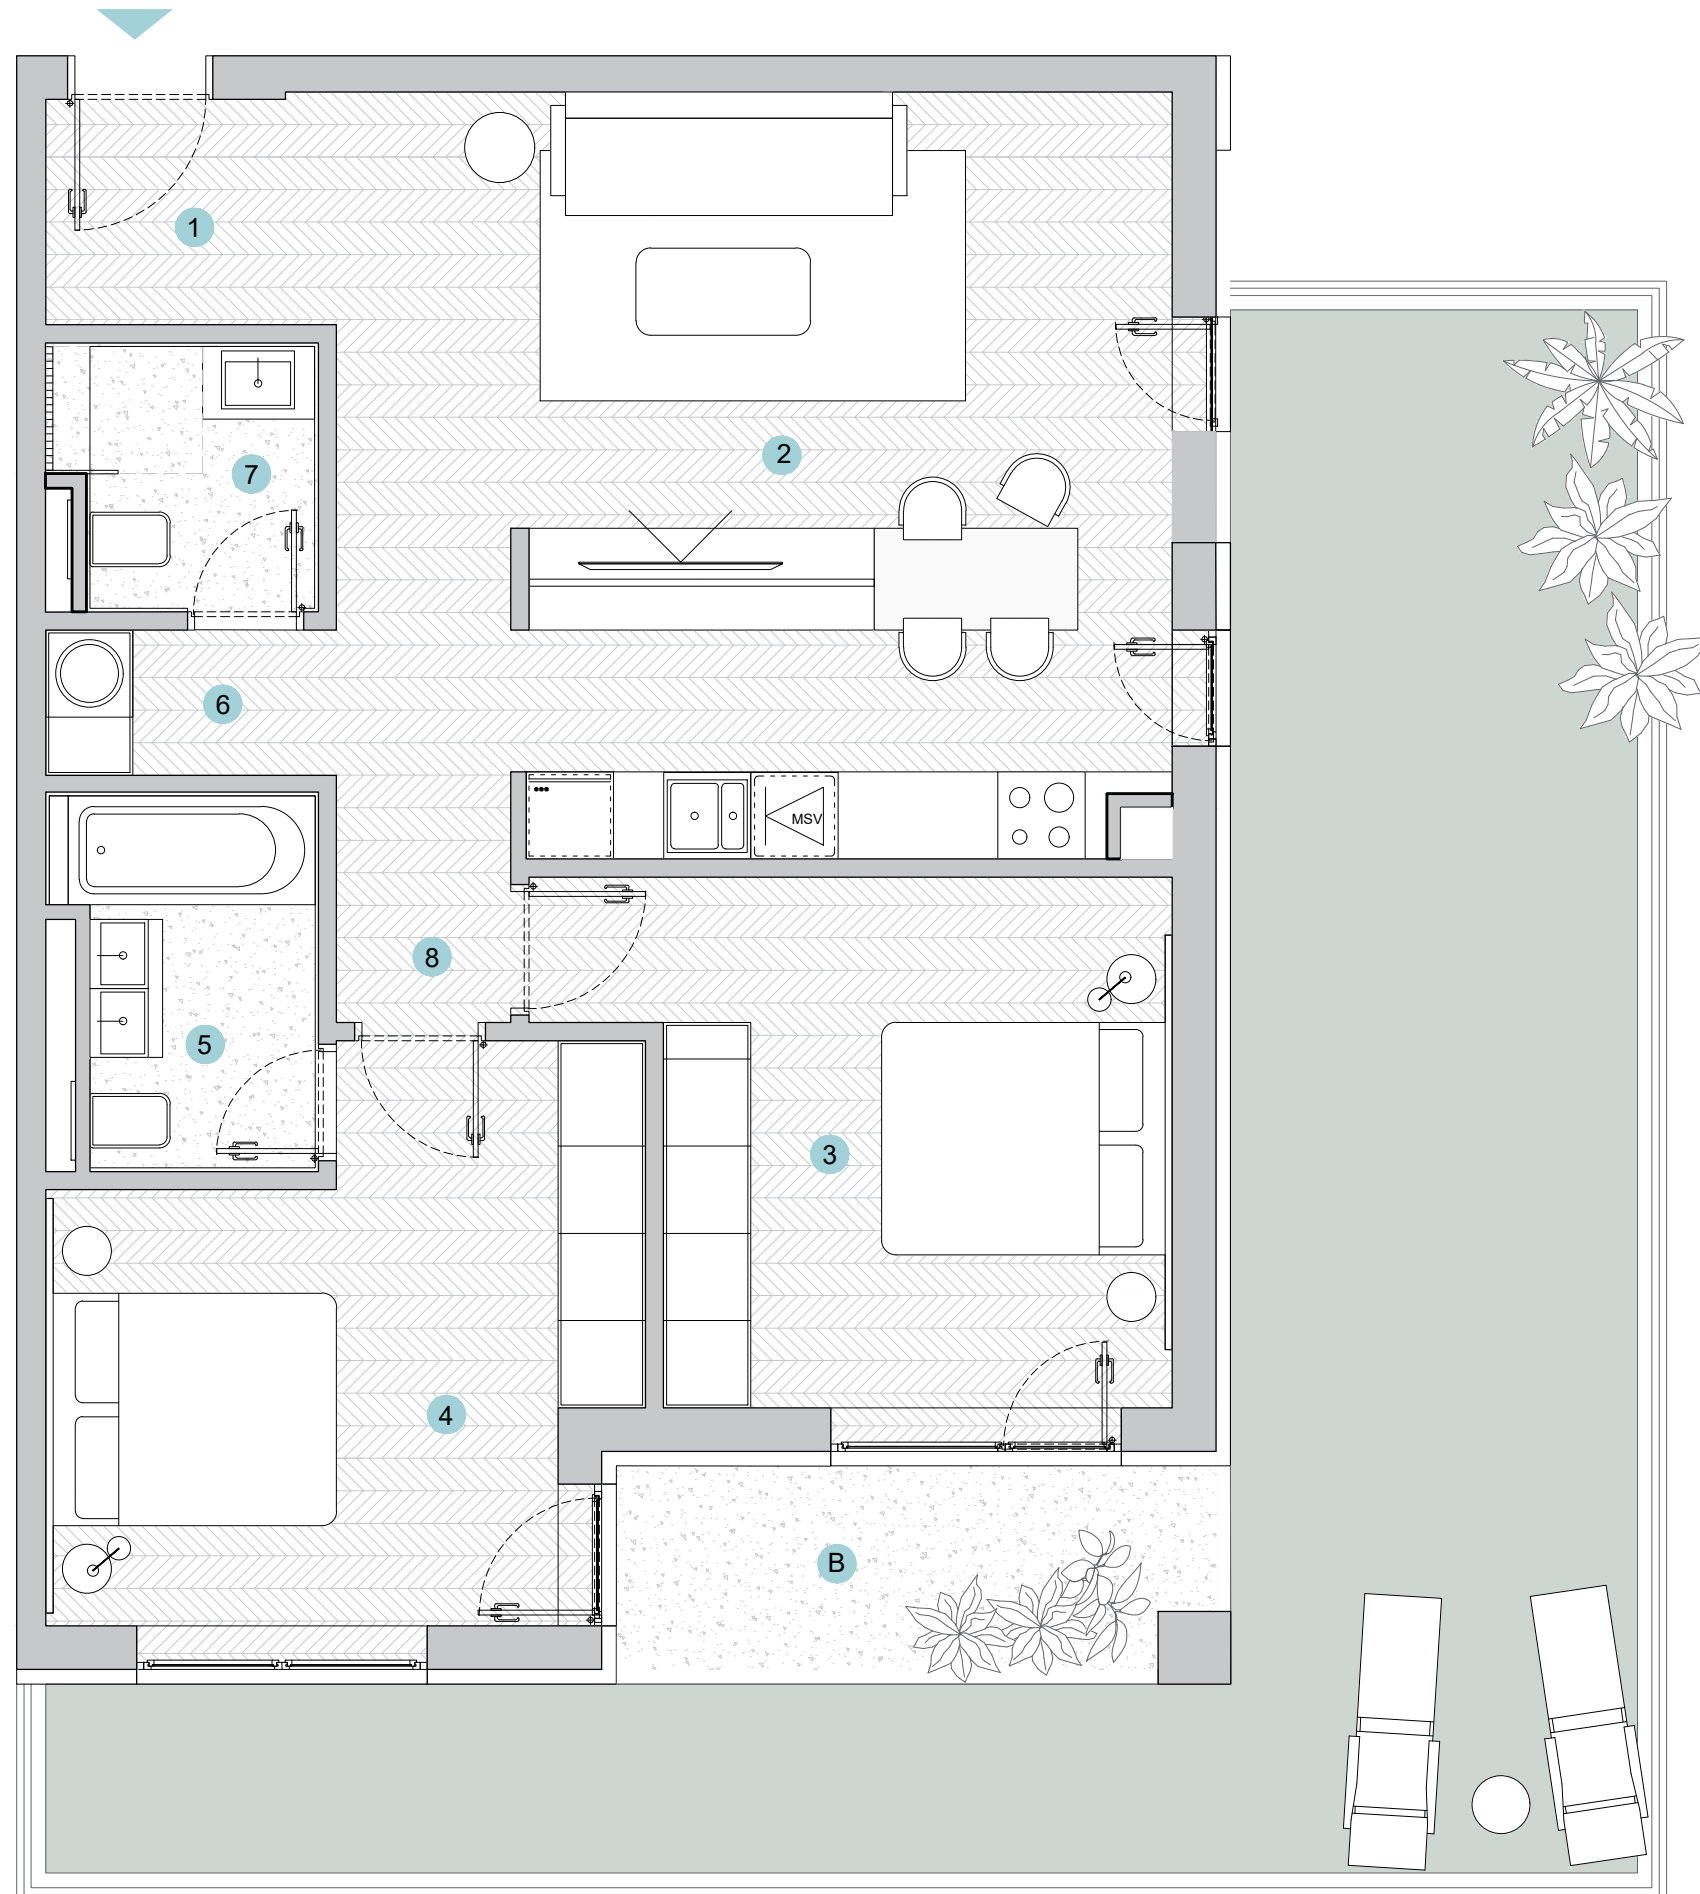

Prezentul material de prezentare are caracter informativ și poate suferi modificări rezonabile.