




by Prime Kapital

3 CAMERE TIP
3R9A


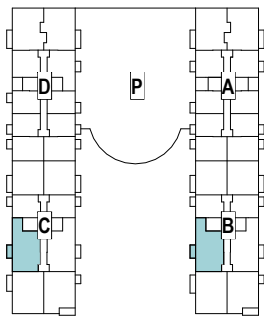


- 1
- 2
- 3
- 4
- 5
- 6
- 7
- 8
- 9

NR. CAMERE APARTAMENT	SCARA	NIVEL	DENUMIRE	SUPRAFATA CONSTRUITA	TIP APARTAMENT
3	B C	ET. 2, 4 - 10 ET. 2, 4 - 10	LOCUINTA	88.4 m²	3R9A
3	B C	ET. 2, 4 - 10 ET. 2, 4 - 10	BALCON	5.5 m²	3R9A
TOTAL SUPRAFETE CONSTRUITE				93.9 m²	

SUPRAFETE UTILE

BAIE	4.5 m²
BAIE	3.6 m²
CAMERA DE ZI + BUCATARIE	27.2 m²
DORMITOR	15.2 m²
DORMITOR	12.0 m²
DRESSING	7.4 m²
HOL	2.6 m²
HOL	2.2 m²
TOTAL SUPRAFATA UTILA	74.8 m²
BALCON	5.7 m²

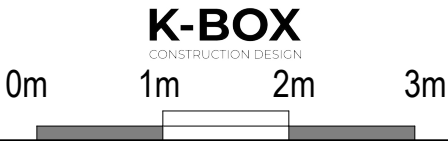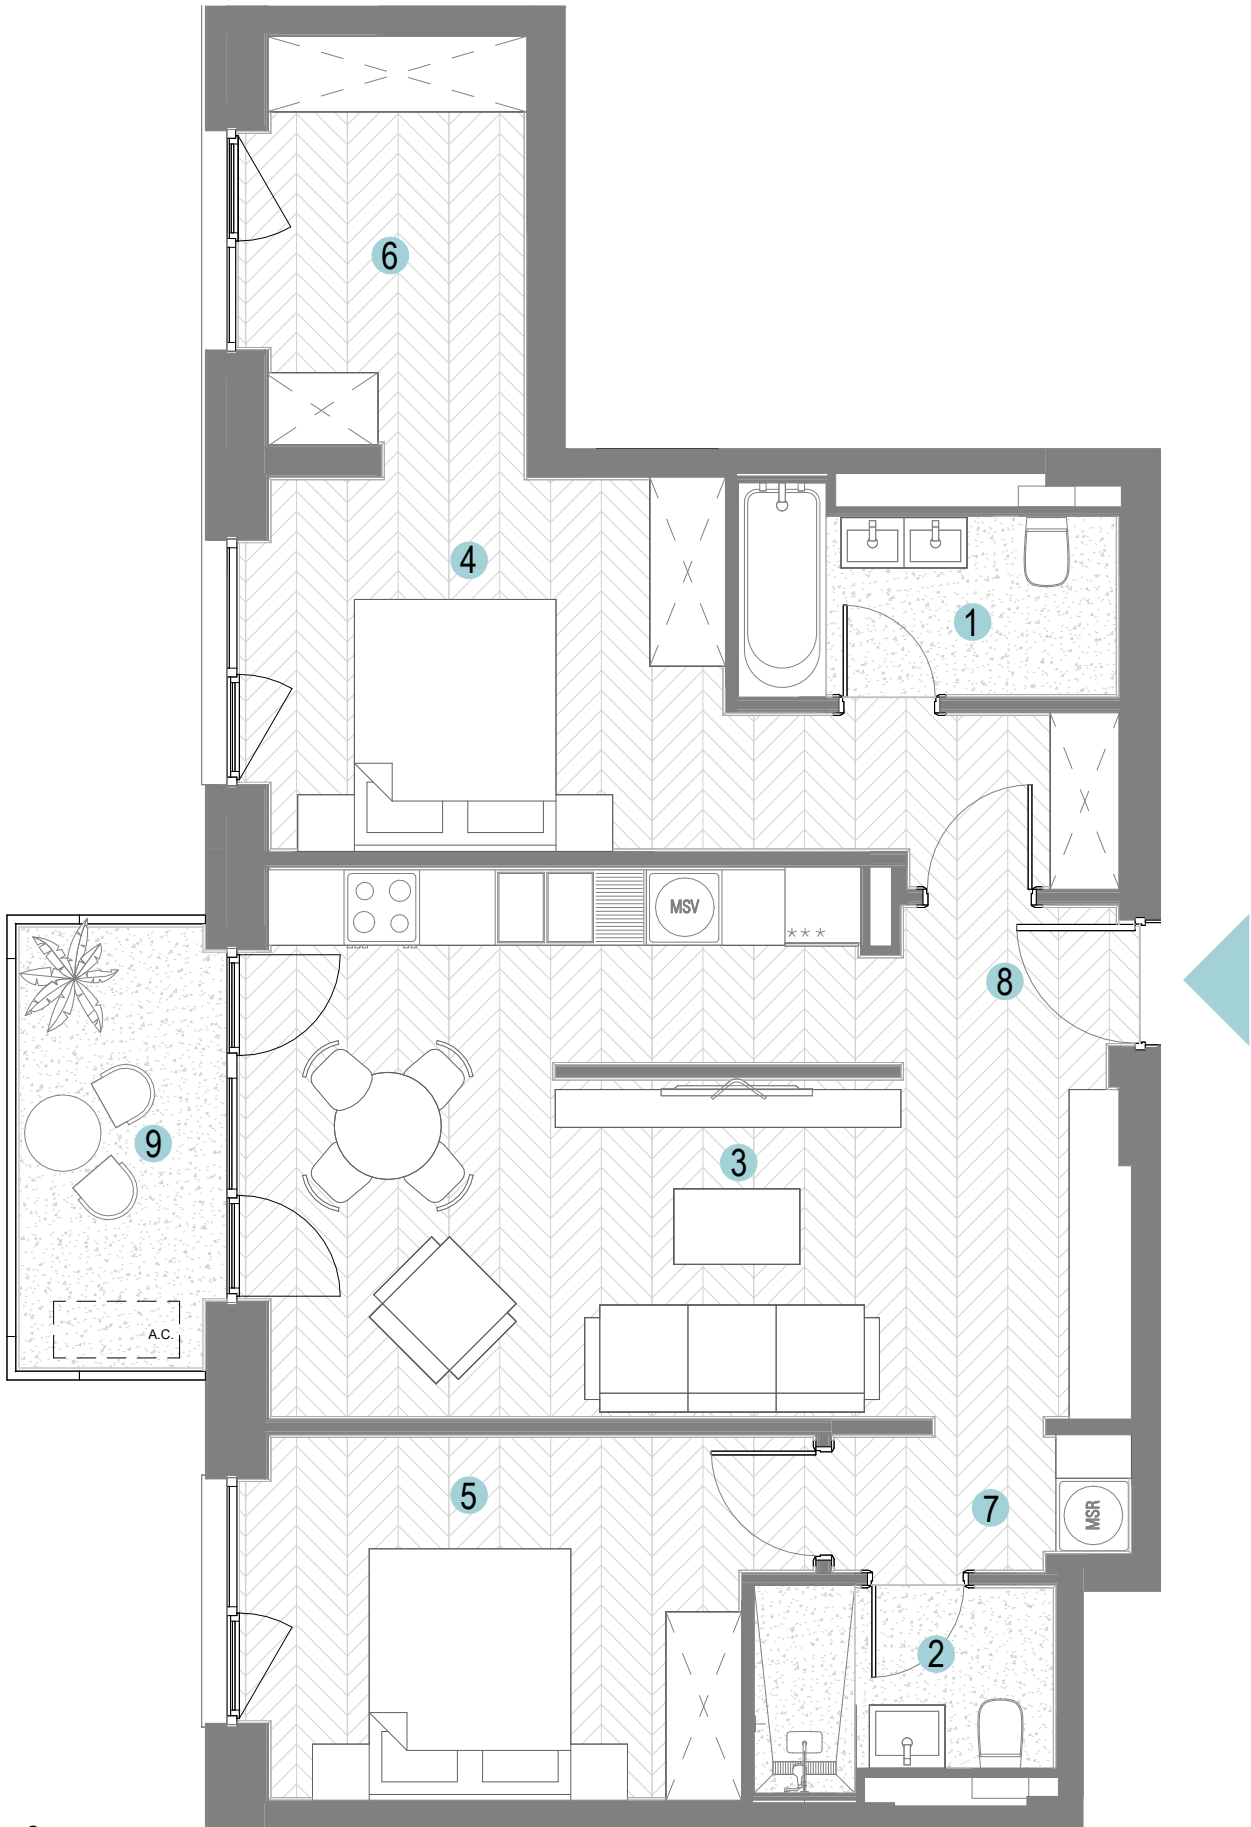

Prezentul material de prezentare are caracter informativ și poate suferi modificări rezonabile.
Prezentarea și poziționarea mobilierului și electrocasnicelor sunt în scop orientativ și nu creează obligații în sarcina Vanzatorului.