




by Prime Kapital


3 CAMERE TIP
3R9B

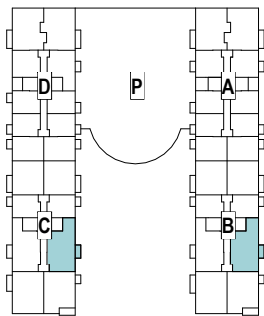

NR. CAMERE APARTAMENT	SCARA	NIVEL	DENUMIRE	SUPRAFATA CONSTRUITA	TIP APARTAMENT
3	B C	ET. 2,4,5,6,7,8,9,10 ET. 2,4,5,6,7,8,9,10	LOCUINTA	90.5 m²	3R9B
3	B C	ET. 2,4,5,6,7,8,9,10 ET. 2,4,5,6,7,8,9,10	BALCON	5.5 m²	3R9B
TOTAL SUPRAFETE CONSTRUITE				96.0 m²	

SUPRAFETE UTILE

1	BAIE	4.5 m²
2	BAIE	3.6 m²
3	CAMERA DE ZI + BUCATARIE	27.2 m²
4	DORMITOR	15.3 m²
5	DORMITOR	12.0 m²
6	DRESSING	9.3 m²
7	HOL	2.6 m²
8	HOL	2.2 m²
TOTAL SUPRAFATA UTILA		76.8 m²
9	BALCON	5.2 m²

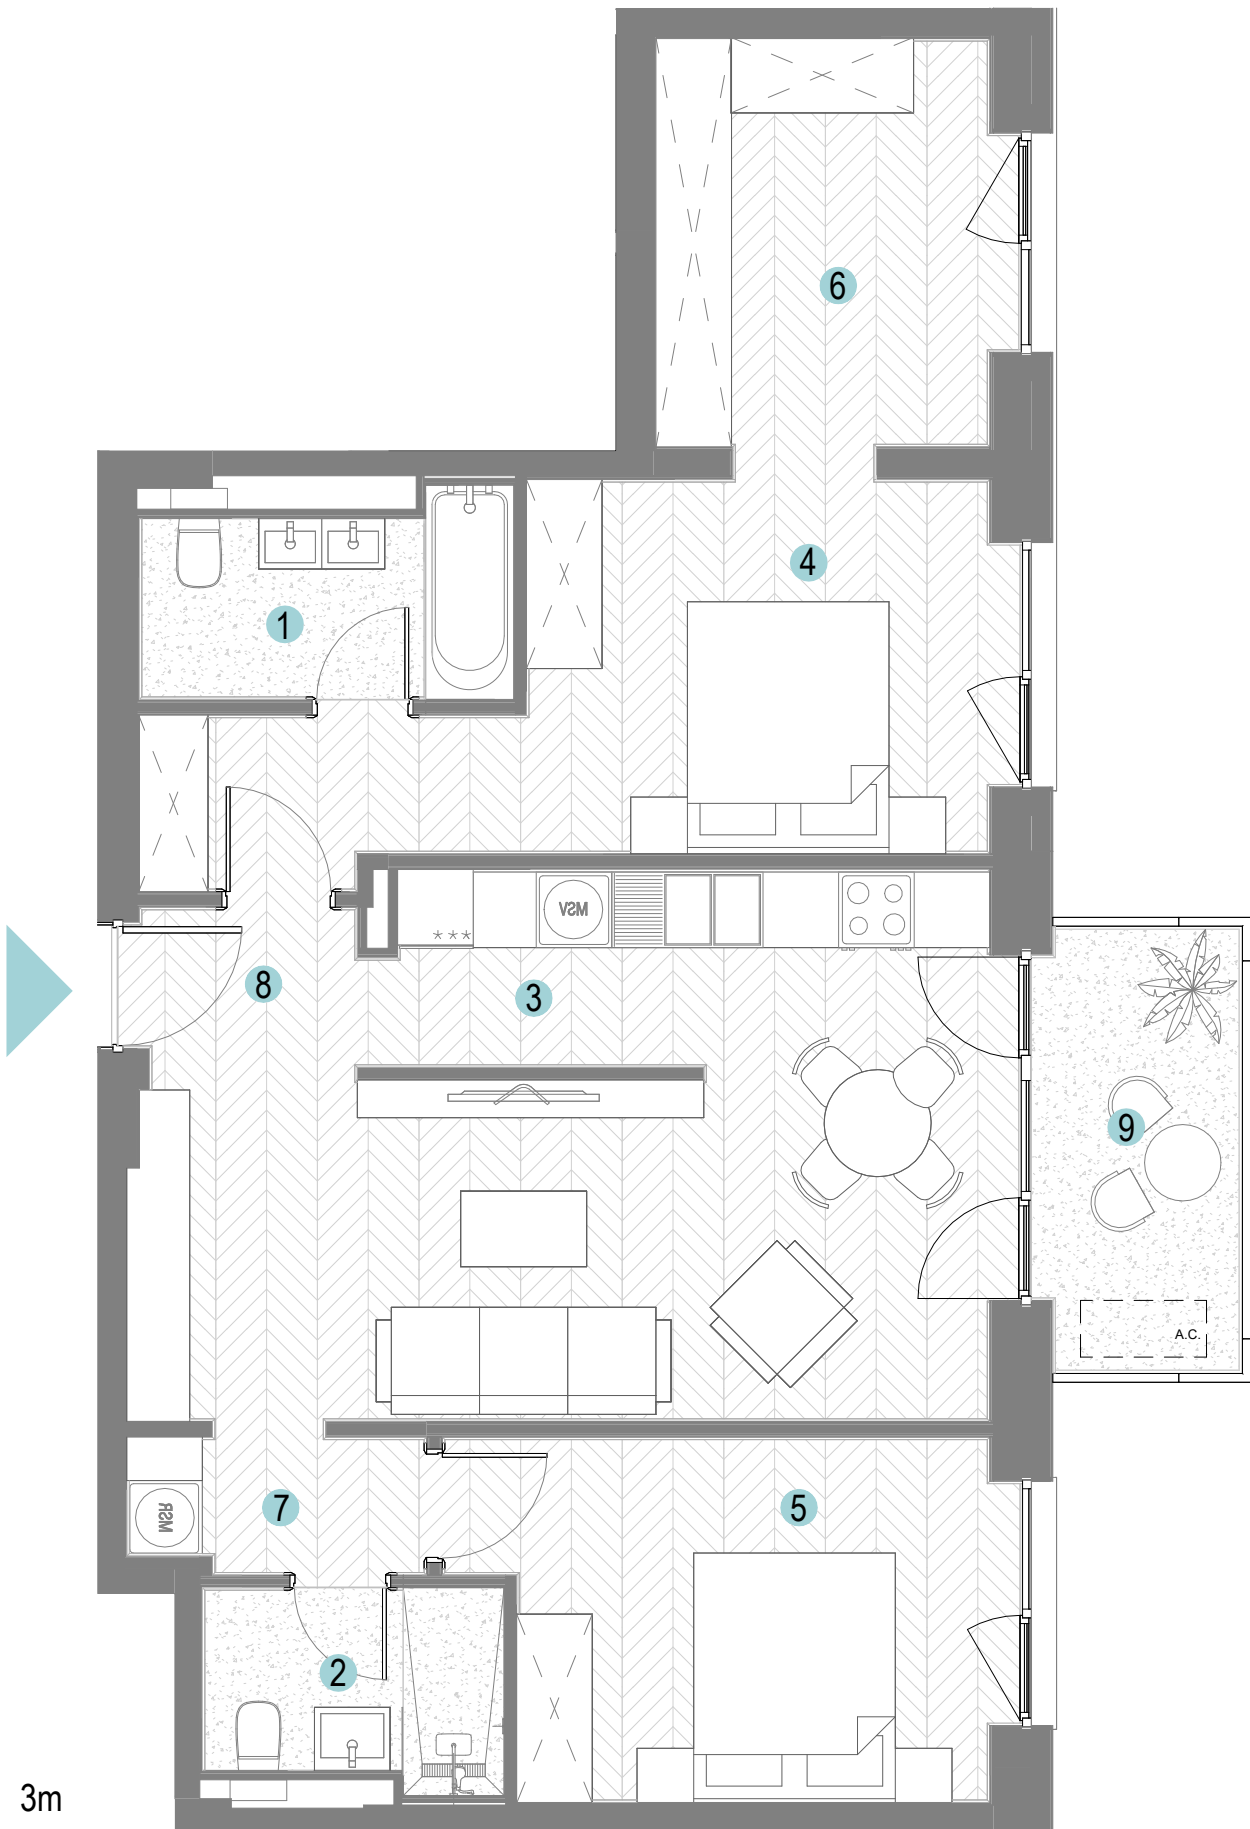

K-BOX
CONSTRUCTION DESIGN

Prezentul material de prezentare are caracter informativ și poate suferi modificări rezonabile.
Prezentarea și poziționarea mobilierului și electrocasnicilor sunt în scop orientativ și nu creează obligații în sarcina Vanzatorului.