




by Prime Kapital


3 CAMERE TIP
3R1C

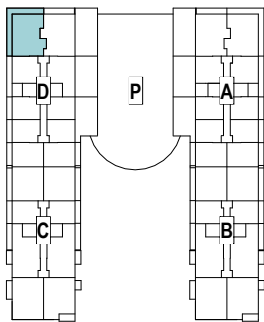

NR. CAMERE APARTAMENT	SCARA	NIVEL	DENUMIRE	SUPRAFATA CONSTRUITA	TIP APARTAMENT
3	D	ET. 3	LOCUINTA	92.2 m²	3R1C
3	D	ET. 3	BALCON	31.1 m²	3R1C
TOTAL SUPRAFETE CONSTRUITE				123.4 m²	

SUPRAFETE UTILE

1	DORMITOR	13.3 m²
2	BAIE	4.5 m²
3	BAIE	3.3 m²
4	BUCATARIE	8.8 m²
5	CAMERA DE ZI + DINING	22.7 m²
6	DORMITOR	16.2 m²
7	HOL	5.0 m²
8	HOL	2.9 m²
TOTAL SUPRAFATA UTILA		76.8 m²
9	BALCON	24.7 m²

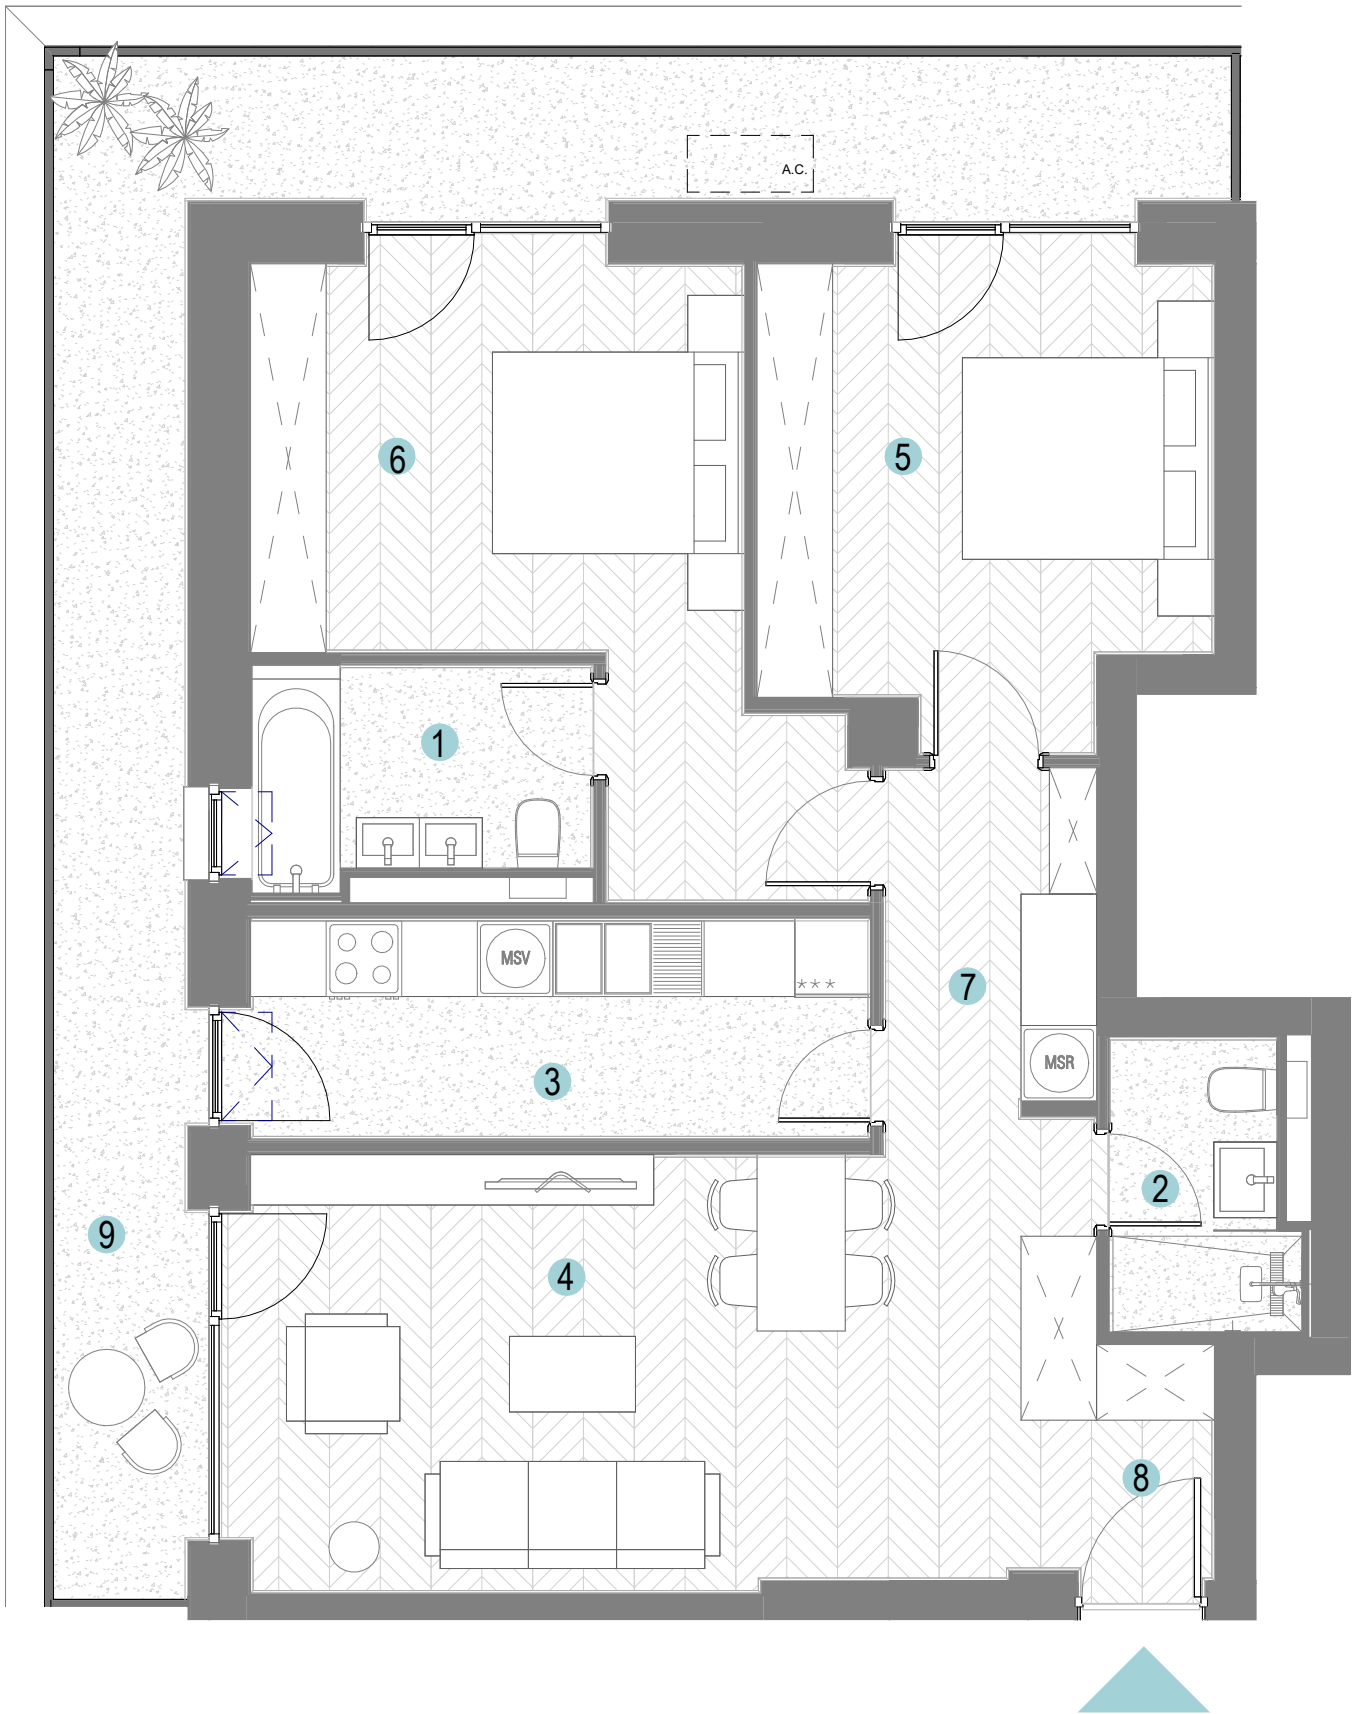

K-BOX
CONSTRUCTION DESIGN

0m 1m 2m 3m

Prezentul material de prezentare are caracter informativ și poate suferi modificări rezonabile. Prezentarea și poziționarea mobilierului și electrocasnicelor sunt în scop orientativ și nu creează obligații în sarcina Vanzătorului.