




by Prime Kapital

3 CAMERE TIP
3R8

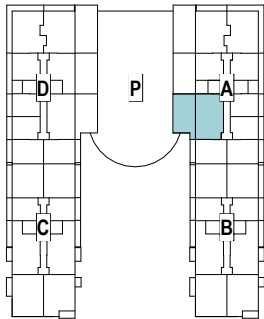


- 1
- 2
- 3
- 4
- 5
- 6
- 7
- 8
- 9

NR. CAMERE APARTAMENT	SCARA	NIVEL	DENUMIRE	SUPRAFATA CONSTRUITA	TIP APARTAMENT
3	A	ET. 3	LOCUINTA	88.4 m²	3R8
3	A	ET. 3	TERASA NEACOPERITA	64.1 m²	3R8
TOTAL SUPRAFETE CONSTRUITE				152.5 m²	

SUPRAFETE UTILE

1	BAIE	3.2 m²
2	BAIE	4.6 m²
3	CAMERA DE ZI + BUCATARIE	30.7 m²
4	DEBARA	2.3 m²
5	DORMITOR	12.0 m²
6	DORMITOR	16.3 m²
7	HOL	3.6 m²
8	HOL	2.1 m²
TOTAL SUPRAFATA UTILA		74.8 m²
9	TERASA NEACOPERITA	59.8 m²

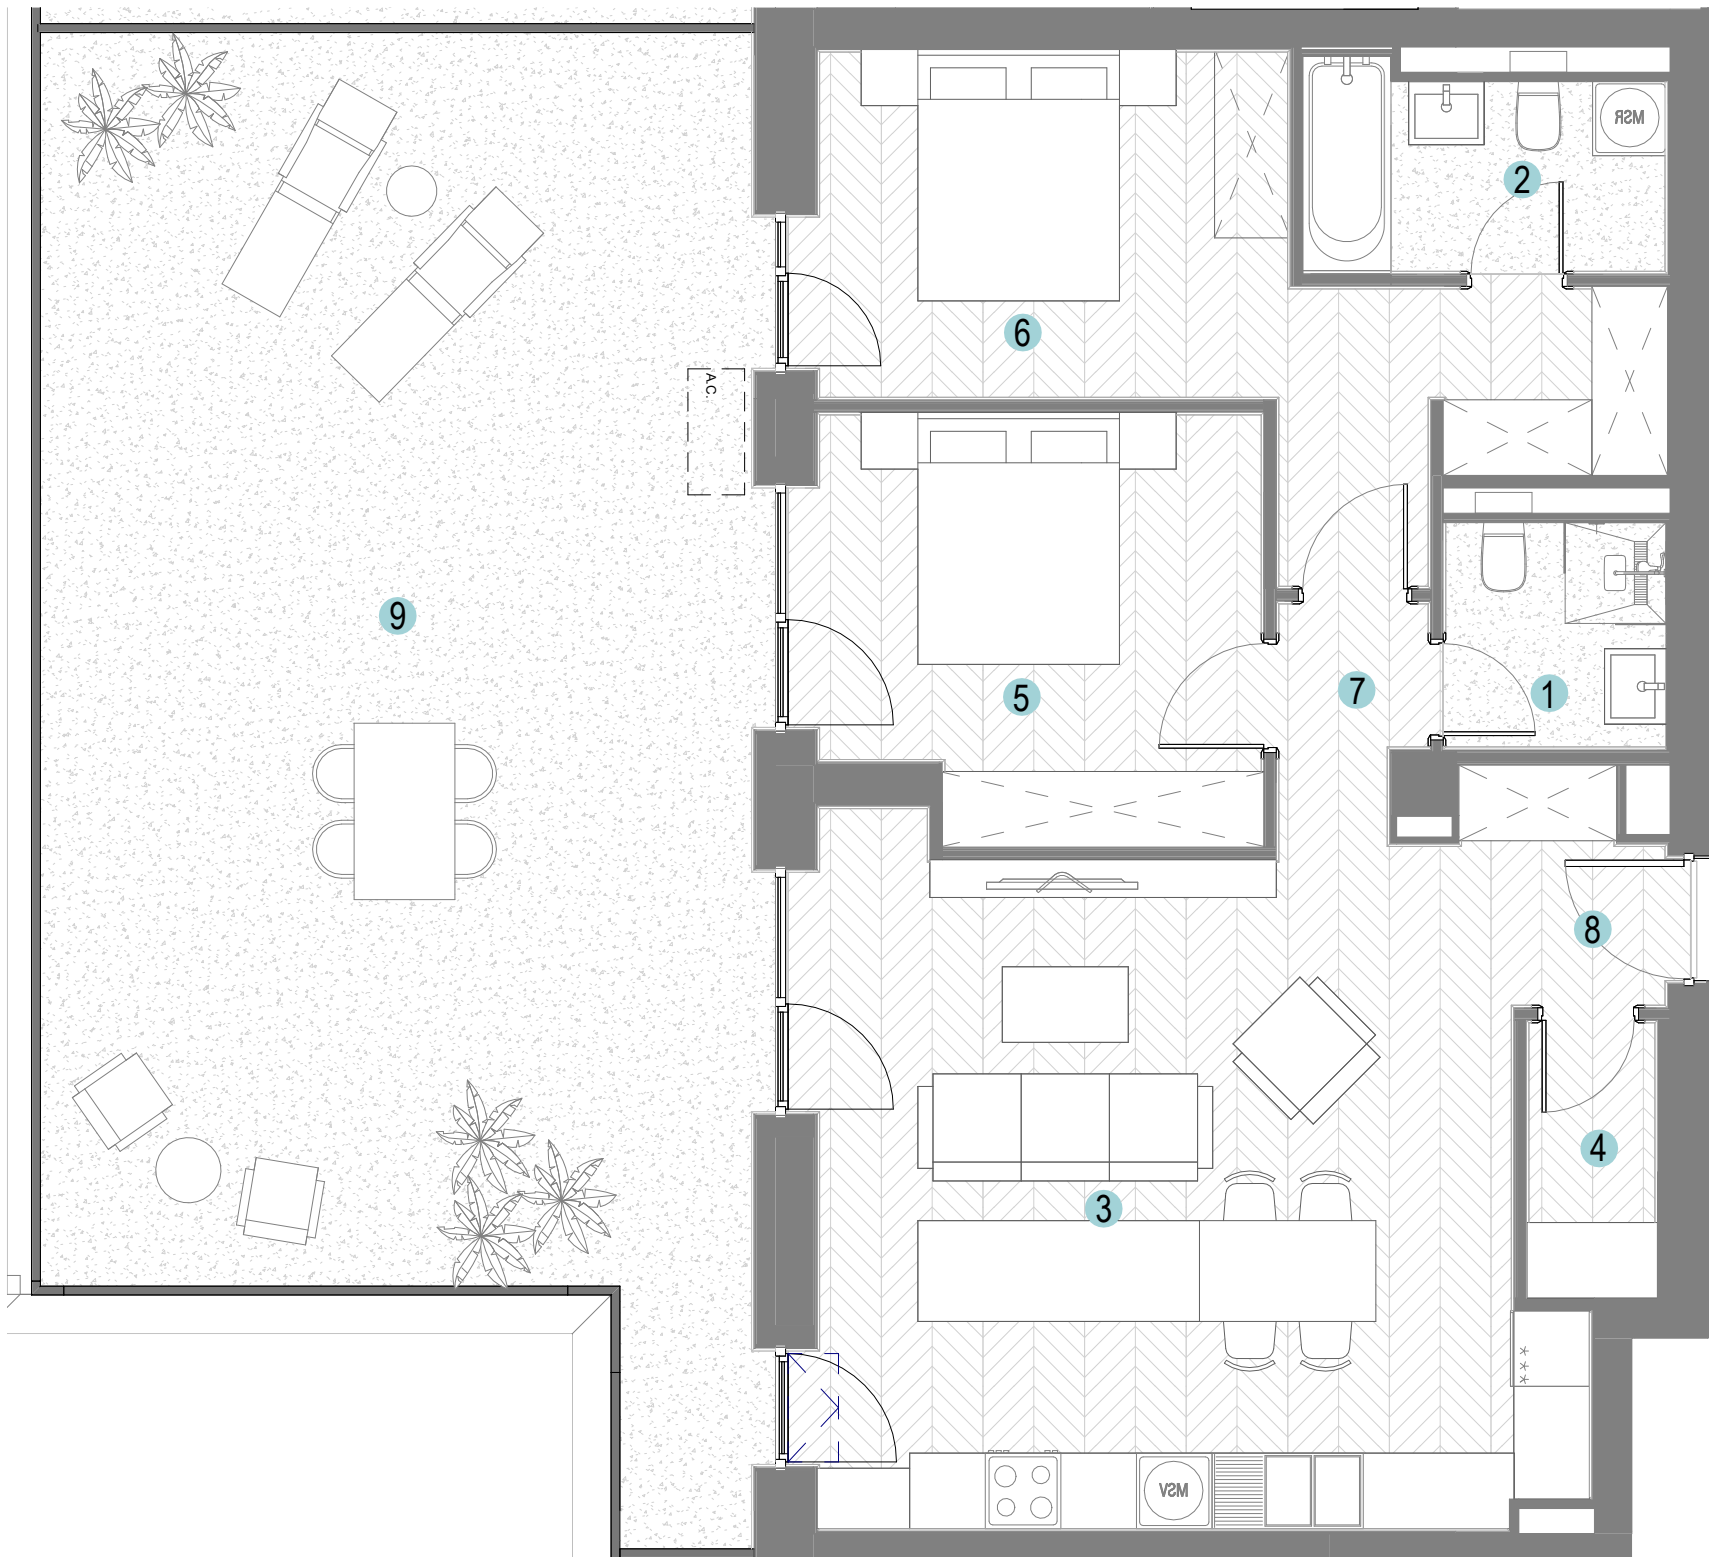

K-BOX
CONSTRUCTION DESIGN

0m 1m 2m 3m

Prezentul material de prezentare are caracter informativ și poate suferi modificări rezonabile. Prezentarea și poziționarea mobilierului și electrocasnicelor sunt în scop orientativ și nu creează obligații în sarcina Vanzatorului.